



CALVADOS

PONT D'OUILLY

Section ZI (exclu de remembrement)

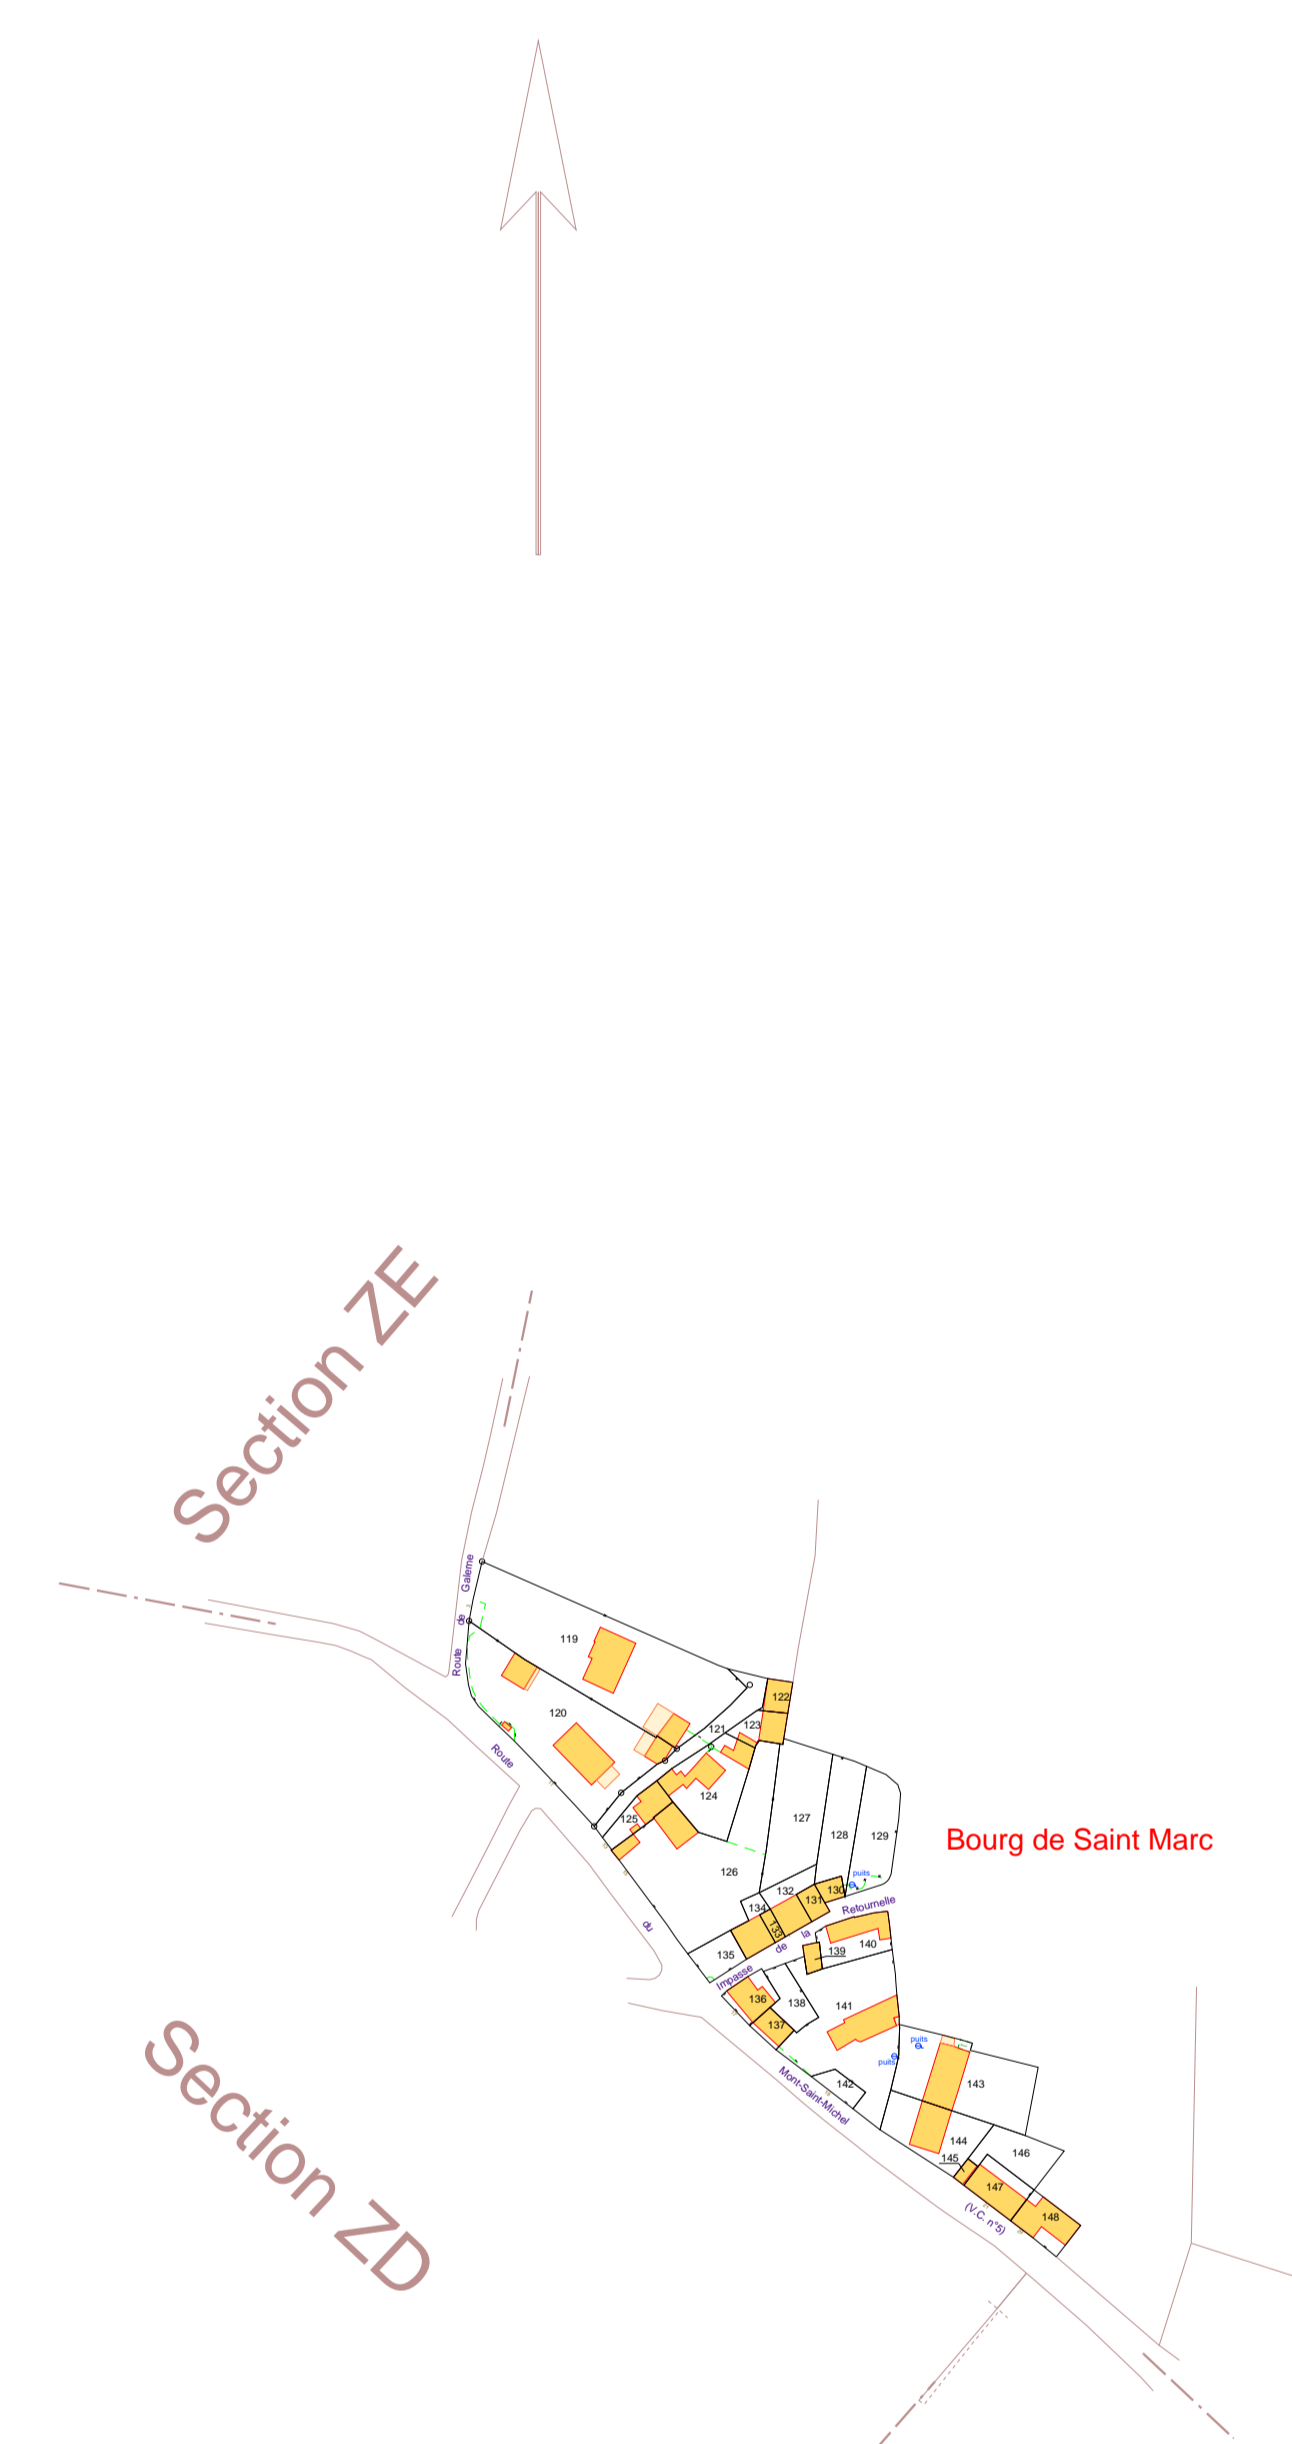

Section ZI (partie remembrée)

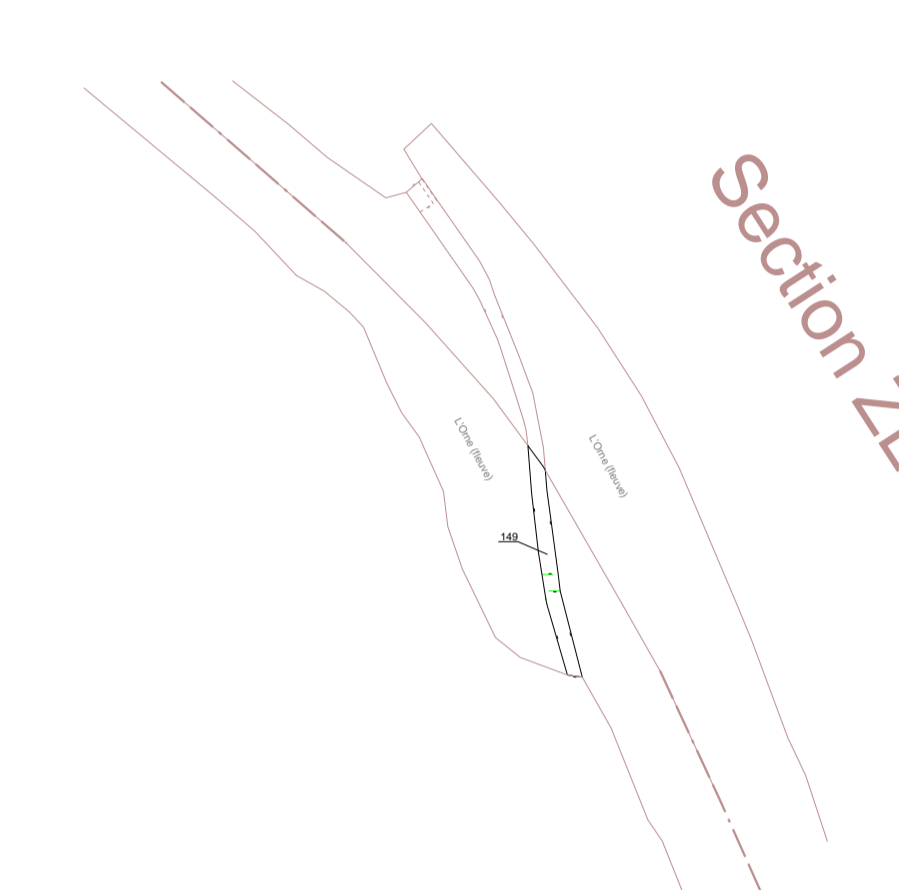

Commune de Cahan
(Département de l'Orne)

Commune de PONT D'OUILLY
(CALVADOS)
SECTION ZI
Echelle de 1/2000

Numéros Parcelles : de 119 à 149	Numéros intercalés :
Numéros non attribués :	Numéros NFP :

Feuille remaniée en 2023 par Dylan GAUTIER