



CALVADOS

PONT D'OUILLY

Section ZL (exclus de remembrement)

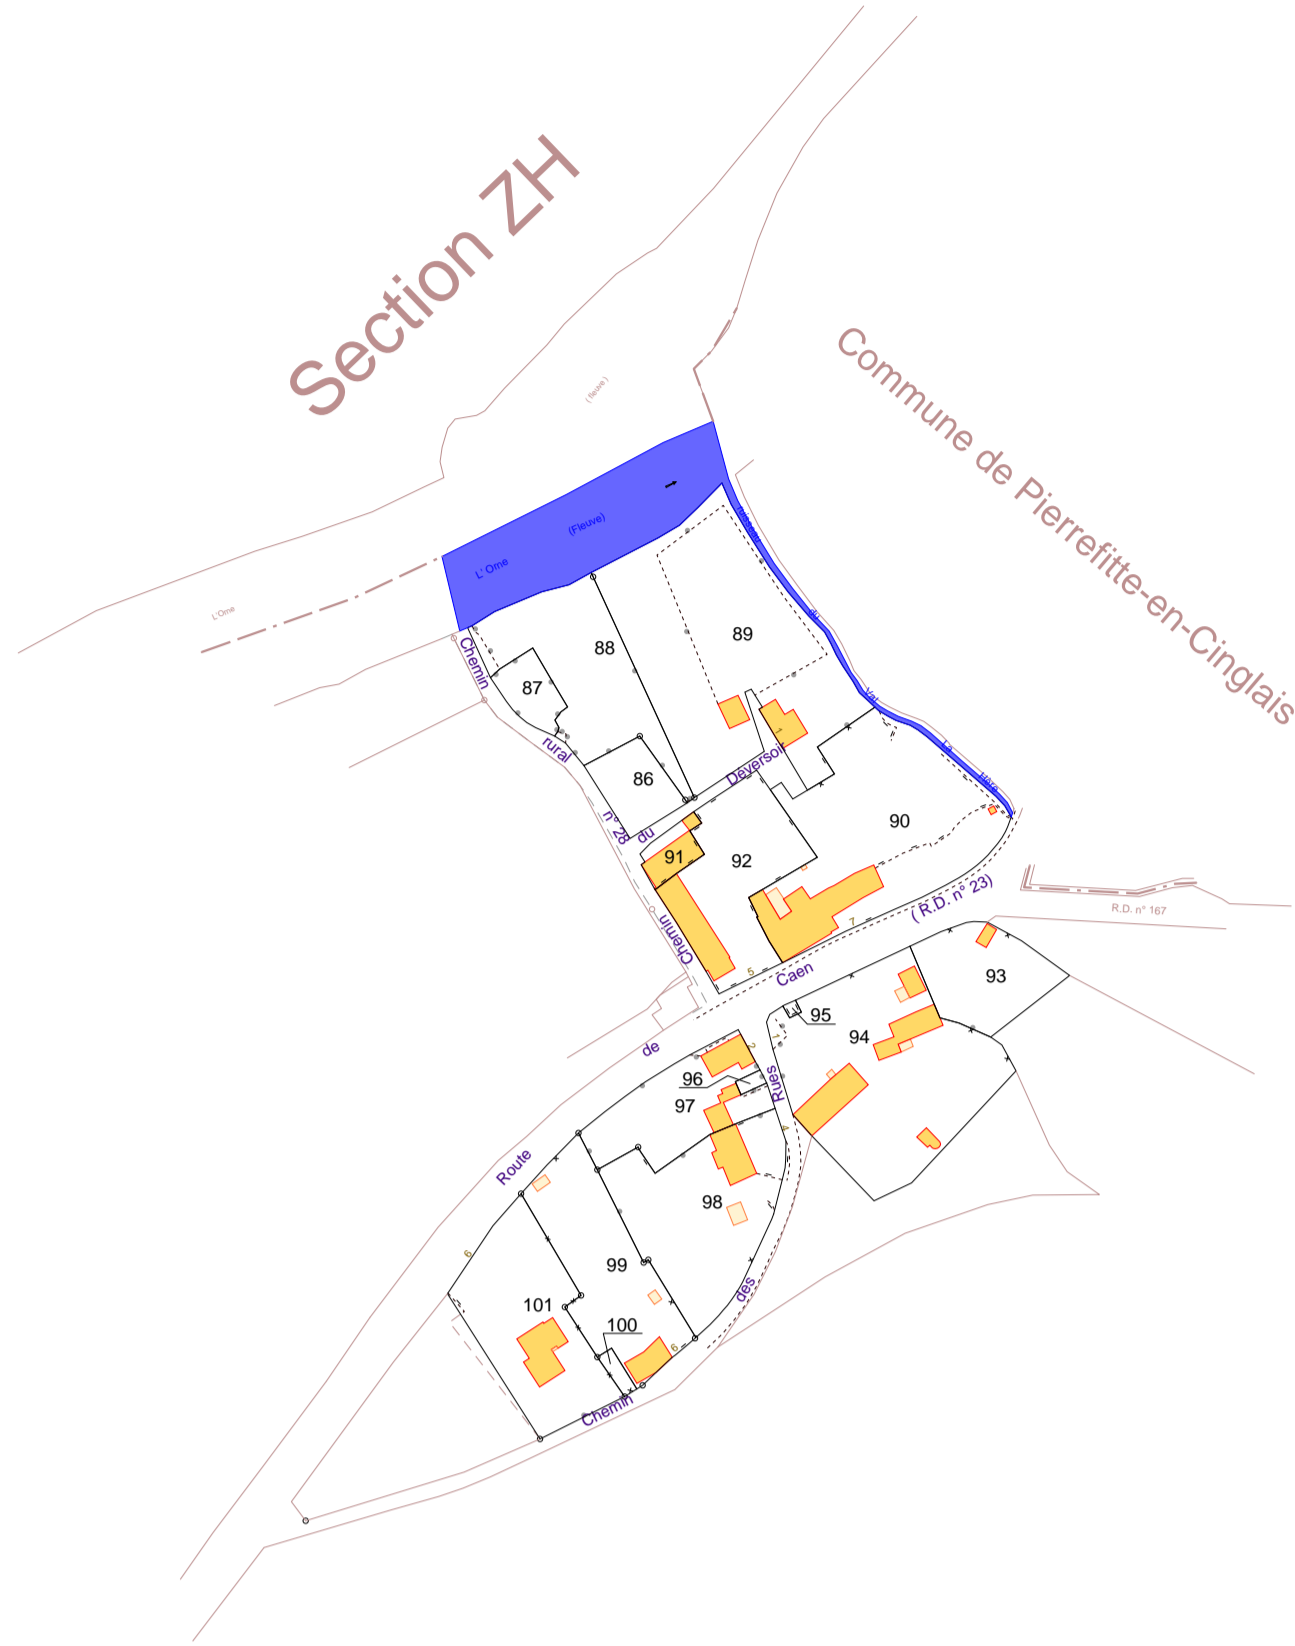

Section ZL (partie remembrée)

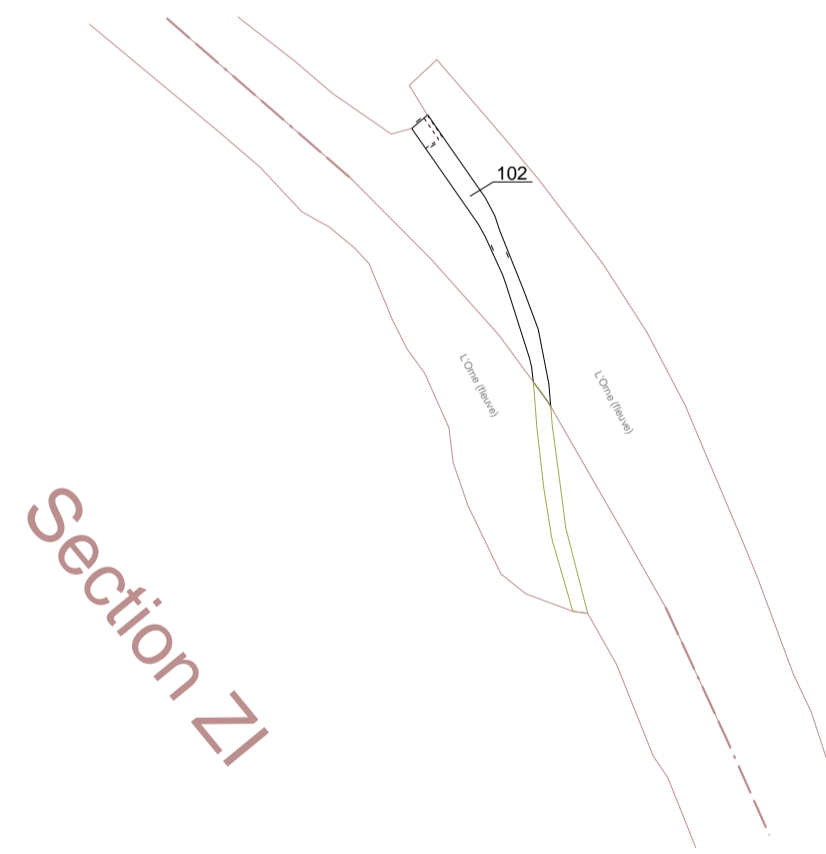

Commune de PONT D'OUILLY
 (CALVADOS)
SECTION ZL
 Echelle de 1/2000

Numéros Parcelles : de 86 à 109	Numéros intercalés :
Numéros non attribués :	Numéros NFP :

Feuille remaniée en 2023 par Jérôme LEJEUNE

