
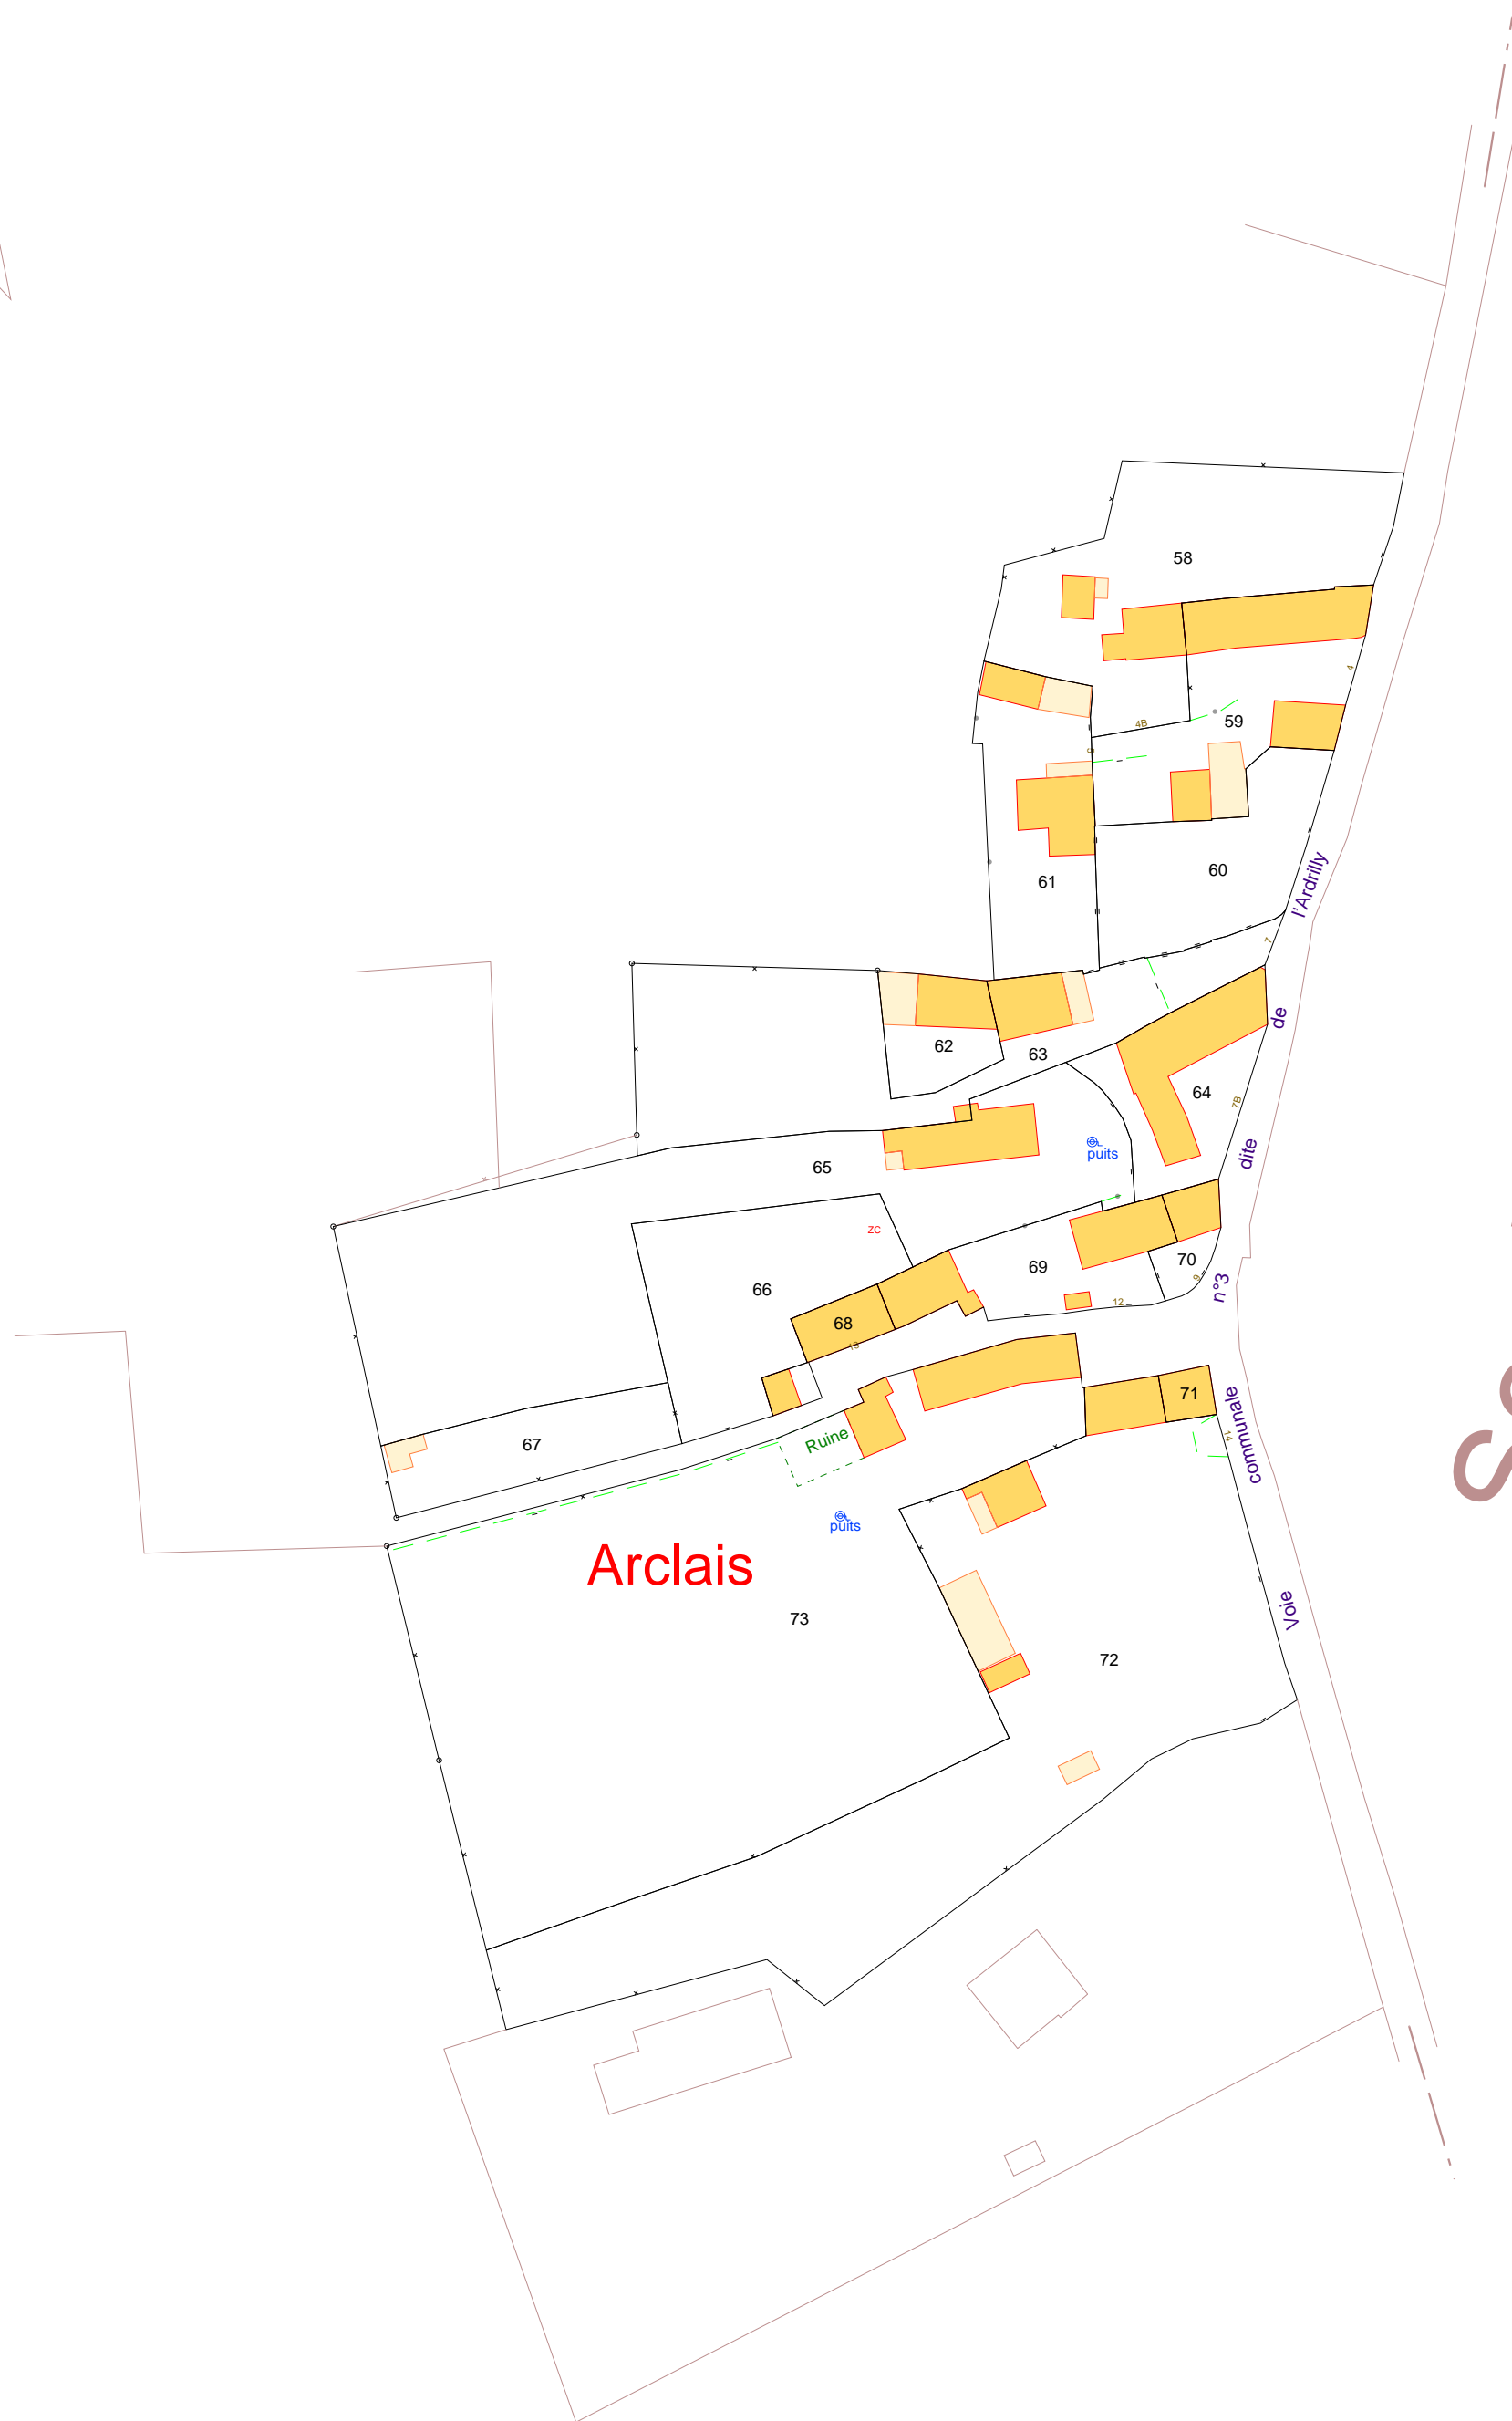


Dylan GAUTIER

Section ZC (exclu de remembrement)

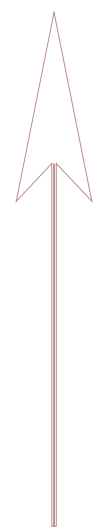

Section ZD

Commune de PONT-D'OUILLY
(CALVADOS)
SECTION ZC
Echelle de 1/1000

Numéros Parcelles : de 58 à 73 Numéros intercalés :
Numéros non attribués : Numéros NFP :

Feuille remaniée en 2024 par THEBAULT Pascale