


Jean-Luc FLOT

Section ZS (exclu de remembrement)

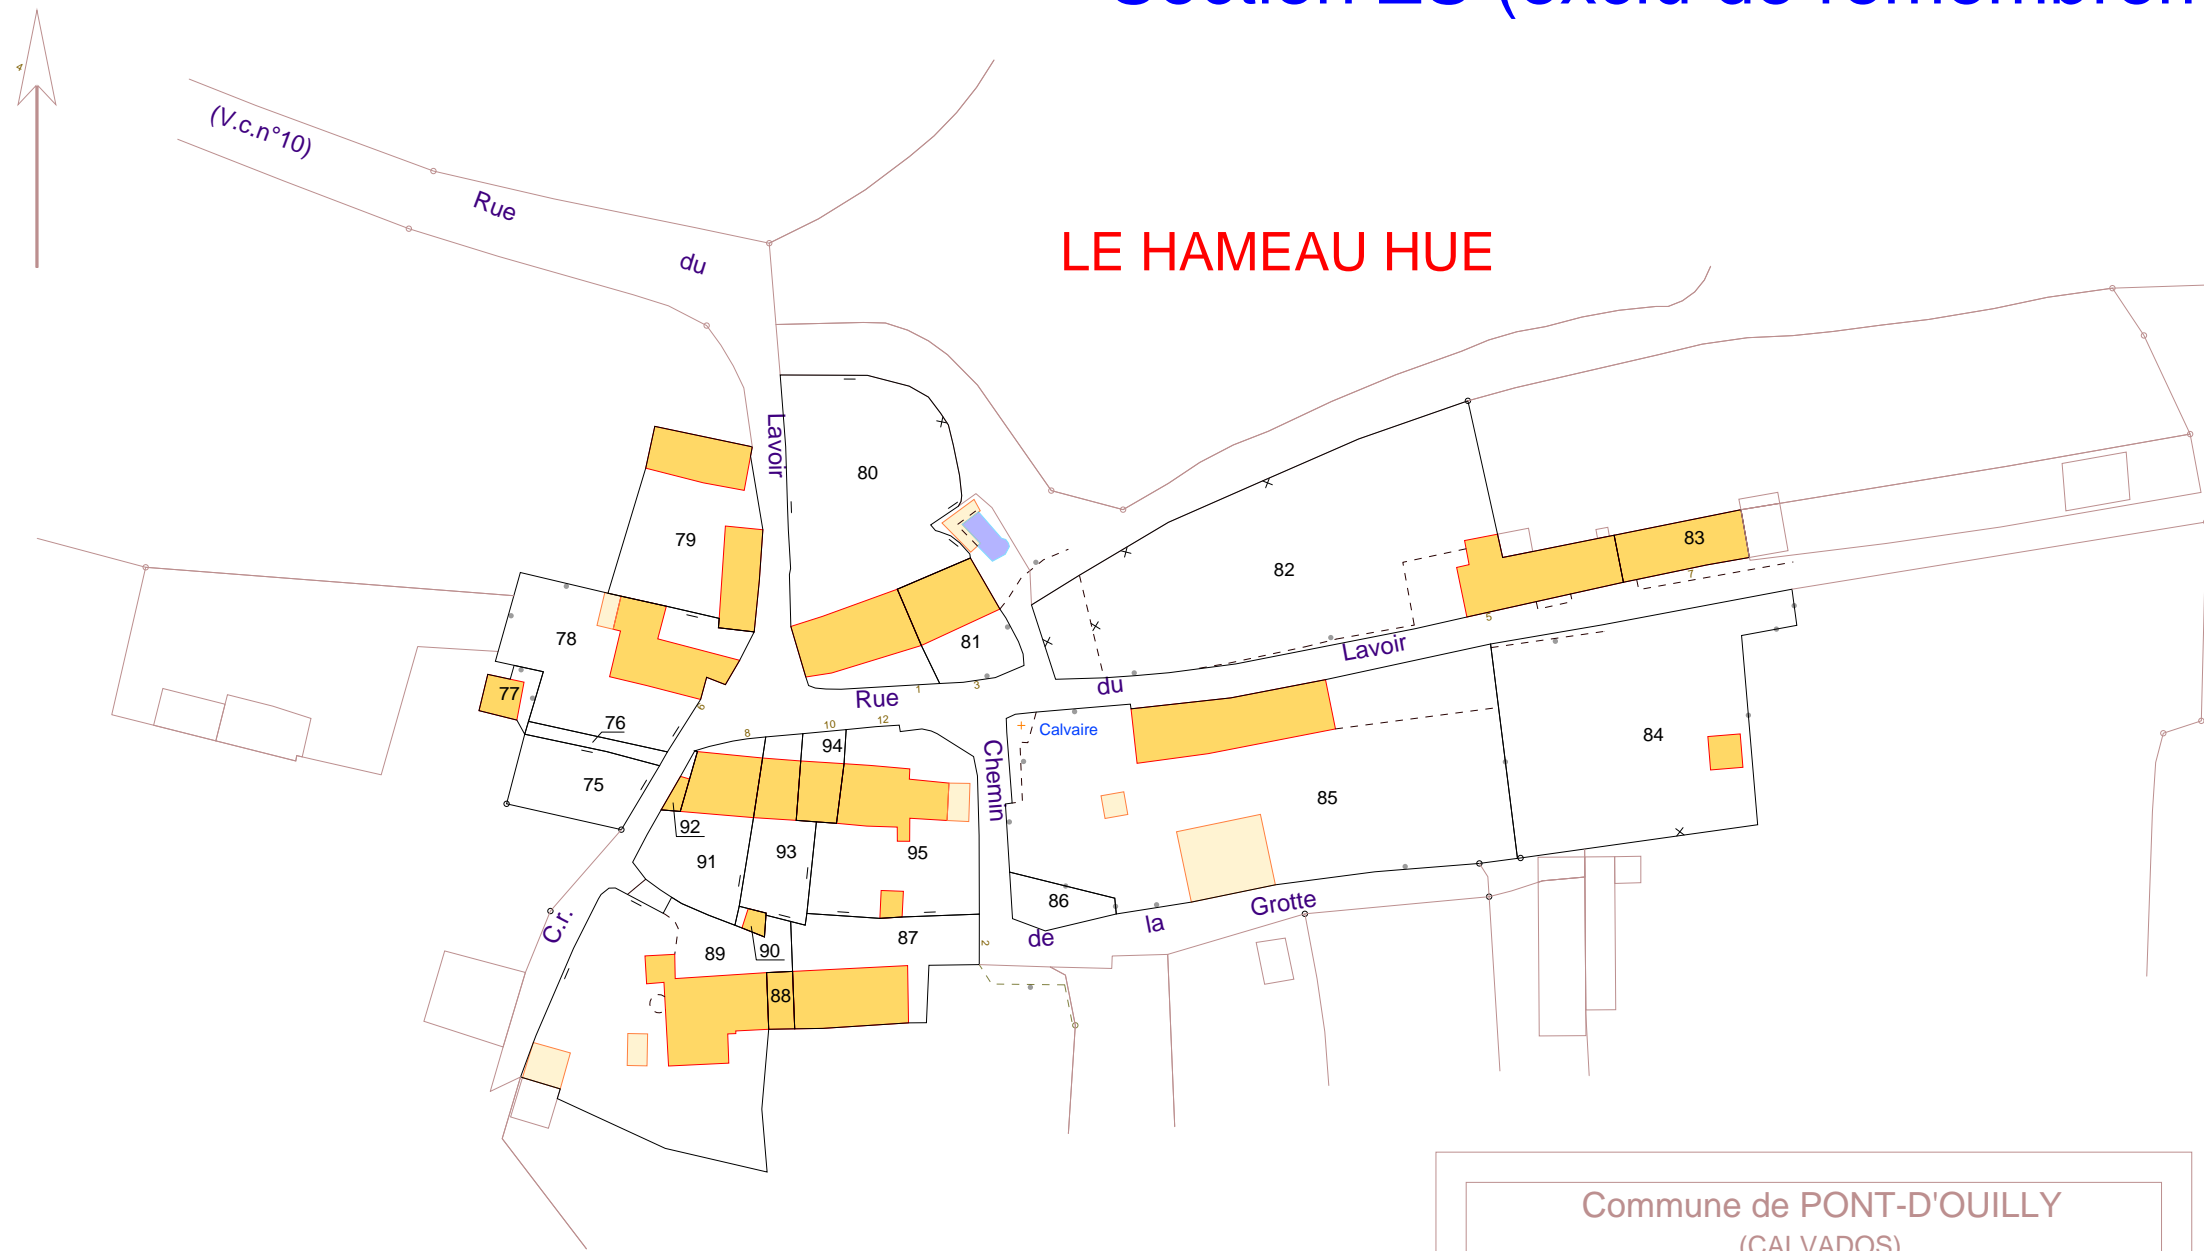

Commune de PONT-D'OUILLY
(CALVADOS)
SECTION ZS
Echelle de 1/1000

Numéros Parcelles : de 75 à 95	Numéros intercalés :
Numéros non attribués :	Numéros NFP :

Feuille remaniée en 2023 par Jean-Luc FLOT